Kanton Bern

Gemeinde Mörigen

Fussweg

Seebodenweg - Seestrasse

Längenprofil 1:200/20

Längenprofil — Baugesuch

100 JAHRE SCHMID & PLETSCHER
BAUINGENIEURE ETH/SIA/USIC
Hauptstr. 66 | PF 76 | CH - 2560 Nidau
Tel. 032 332 20 30 FAX 032 332 20 39
www.schmid-pletscher.ch

Index	Datum	Gez.	Geprüft	Freigabe
	02.06.2021	MH	HS	
A	17.09.2021	MH	HS	
B				
C				
D				
E				

Format: 45 x 105

Massstab: 1 : 200/20

Plan-Nummer: **21-12-111**

S:\Tiefbau\2X-XX\21-xx\21-12_Seeufer_Unterdorf_Mörigen\03_Planer\02_Vorprojekt\-101-BI-Situation-Uferweg-Seestr-Mörigen.dwg

Index	Datum	Änderungen
E		
D		
C		
B		
A		
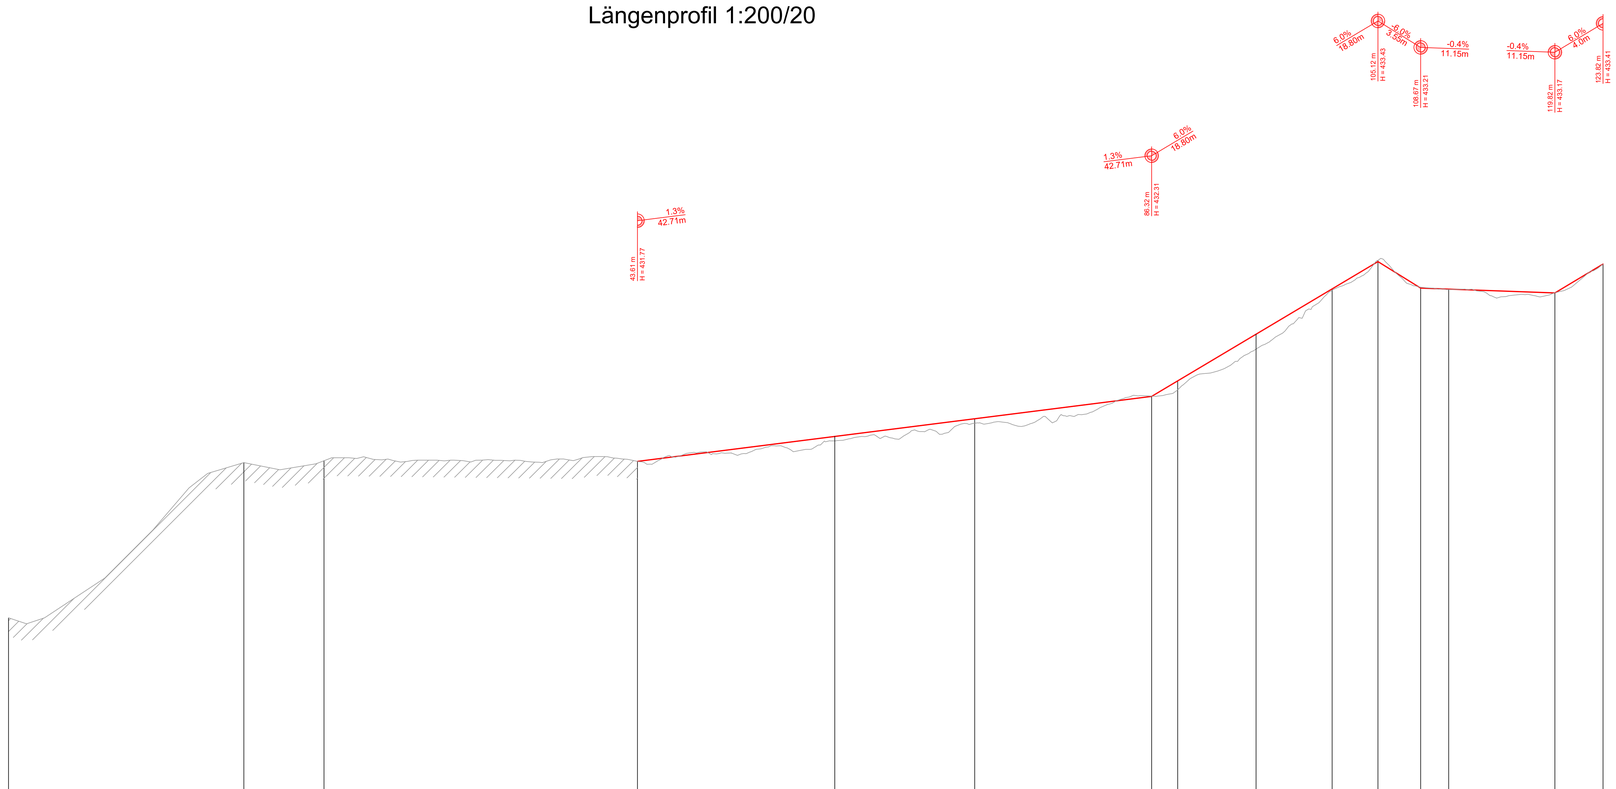
Längenprofil 1:200/20