

Kanton Bern

Gemeinde Mörigen




Fussweg

Seebodenweg - Seestrasse


Normalprofil 1:50

Querprofile 1:100


Normalprofil 1:50

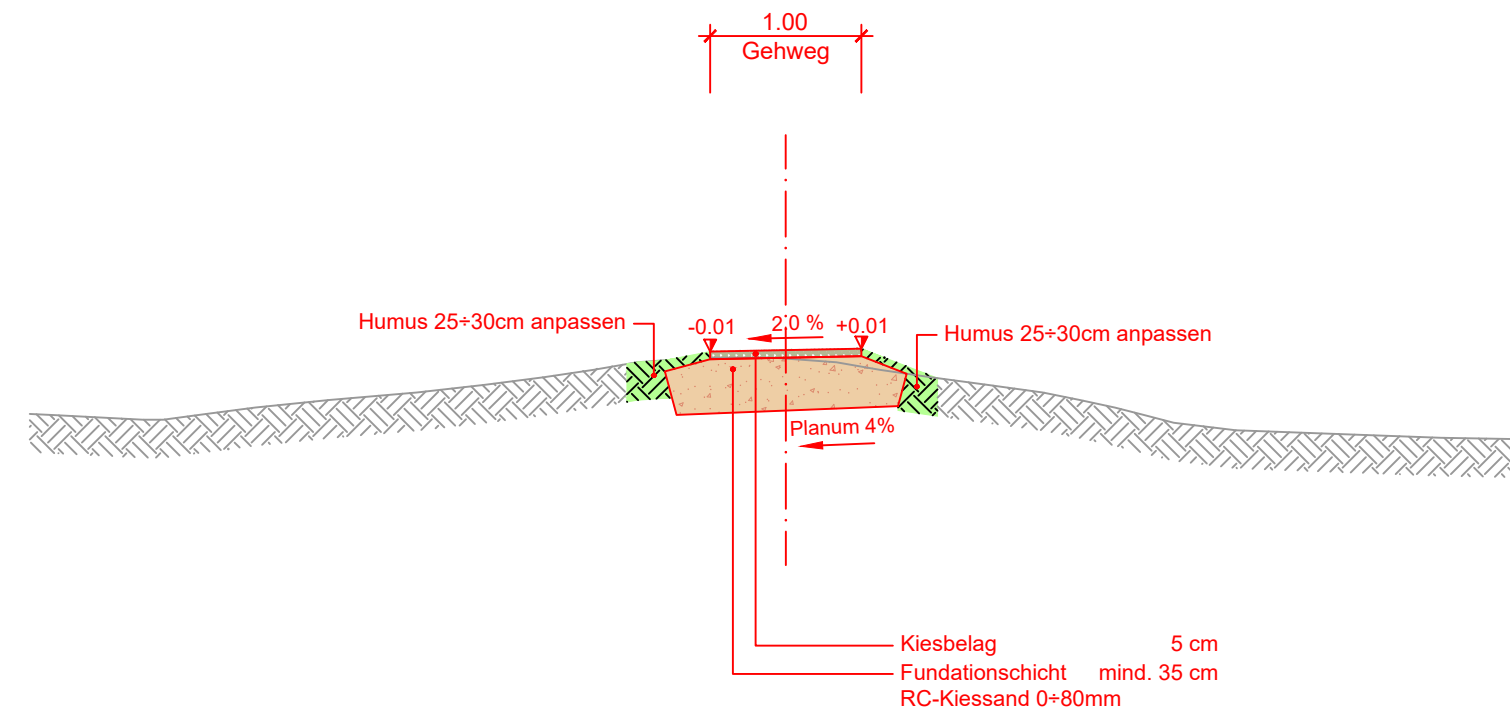

Querprofil 2
(60.00 m)

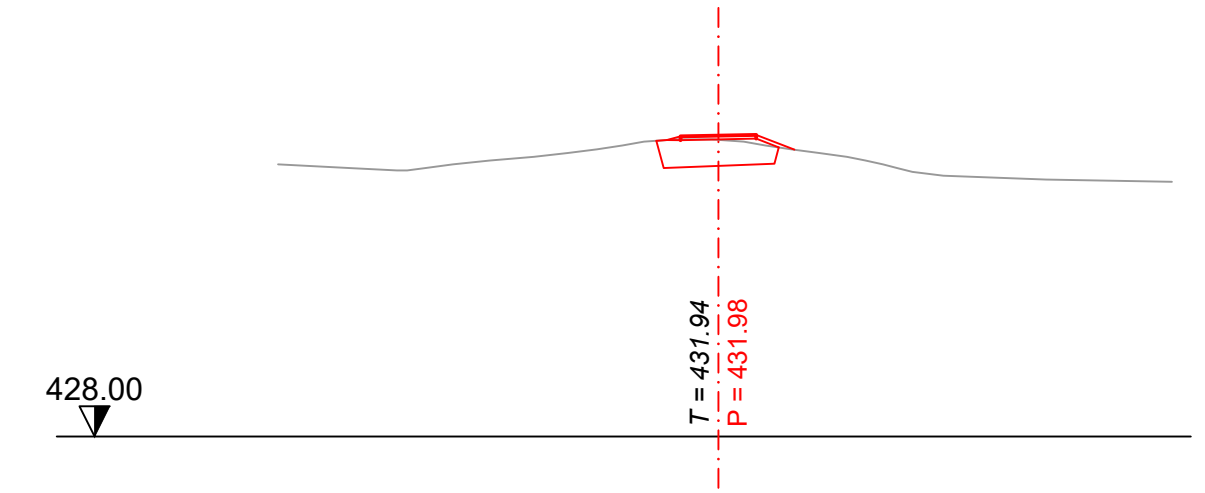

Querprofil 3
(95.00 m)

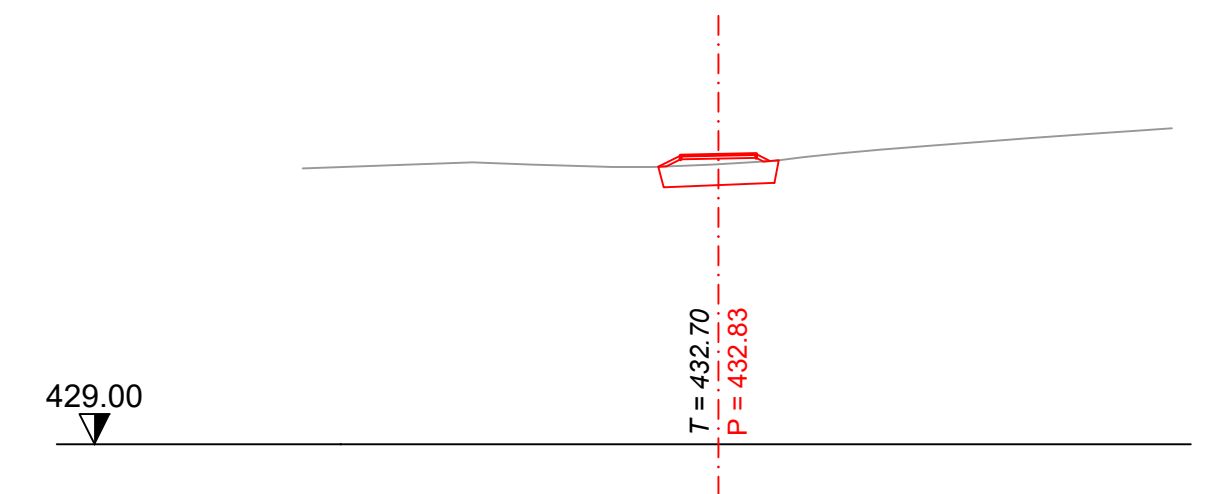

Normal- und Querprofile

Baugesuch

100 JAHRE SEIT 1914
SCHMID & PLETSCHER
BAUINGENIEURE ETH/SIA/USIC
Hauptstr. 66 | PF 76 | CH - 2560 Nidau
Tel. 032 332 20 30 FAX 032 332 20 39
www.schmid-pletscher.ch

Index	Datum	Gez.	Geprüft	Freigabe
	03.06.2021	MH	HS	
A	17.09.2021	MH	HS	
B				
C				
D				
E				

Format	Masstab
30 x 63	1:100 / 1:50
Plan-Nummer	
21-12-121	